Liberté • Égalité • Fraternité
RÉPUBLIQUE FRANÇAISE

PREFET DE LA MANCHE

DIRECTION DES LIBERTÉS PUBLIQUES
ET DE DE LA REGLEMENTATION
BUREAU DE LA RÉGLEMENTATION, DE L'ADMINISTRATION GÉNÉRALE
ET DES ELECTIONS
AFFAIRE SUIVIE PAR MME STÉPHANIE LAINE
Réf. N° SL-2013/AER051
Tél 02.33.75.47.24
Fax 02.33.75.47.15

ARRÊTÉ

autorisant la création d'une plate-forme située hors d'un aérodrome
et utilisée à des fins de décollage ou d'atterrissage
par des aérostats non dirigeables

LE PRÉFET DE LA MANCHE
Chevalier de la Légion d'Honneur
Officier de l'Ordre National du Mérite

VU le Code de l'Aviation Civile, et notamment les articles R.132.1, R.133-1 et R.133-9 ;

VU les articles 78 et 119 du Code des Douanes ;

VU l'arrêté du 20 février 1986 modifié fixant les conditions dans lesquelles les aérostats non dirigeables peuvent atterrir et décoller ailleurs que sur un aérodrome ;

VU la demande présentée par Monsieur Ludovic LEFRAS, gérant de la SARL EVENEMEN'CIEL ENTRE TERRE ET CIEL, en vue d'obtenir l'autorisation de créer une plate-forme pour le décollage ou l'atterrissage des aérostats non dirigeables sur le territoire de la commune de SAINT-AUBIN-DE-TERREGATE, lieu-dit « La Mercerais », parcelle cadastrée ZL 08 ;

VU les titres produits par le demandeur attestant qu'il a obtenu l'accord des propriétaires sur l'utilisation envisagée ;

VU le dossier annexé à la demande ;

VU l'avis émis le 25 juin 2013 par Monsieur le Maire de SAINT-AUBIN-DE-TERREGATE ;

VU l'avis émis le 28 décembre 2012 par Monsieur le Directeur Régional des Douanes ;

VU l'avis émis le 5 mars 2013 par Monsieur le Délégué Régional de l'Aviation Civile Basse et Haute Normandie ;

VU l'avis émis le 3 janvier 2013 par Monsieur le Directeur Zonal de la Brigade de Police aéronautique de Rennes ;

VU l'avis émis le 16 janvier 2013 par M. le Colonel commandant la Zone Aérienne de Défense Nord ;

SUR PROPOSITION du Secrétaire Général de la préfecture,

ARRETE

Article 1 : L'autorisation implicite de M. Ludovic LEFRAS, gérant de la SARL EVENEMEN'CIEL ENTRE TERRE ET CIEL, visant à autoriser la création d'une plate-forme pour le décollage ou l'atterrissage d'aérostats non dirigeables sur la commune de SAINT-AUBIN DE TERREGATE (parcelle cadastrée ZL 08), est abrogée.

Article 2 : Monsieur Ludovic LEFRAS, gérant de la SARL EVENEMEN'CIEL ENTRE TERRE ET CIEL, est autorisé à créer une plate-forme pour le décollage ou l'atterrissage d'aérostats non dirigeables sur la commune de SAINT-AUBIN-DE-TERREGATE, dont les caractéristiques seront les suivantes :

Adresse : Lieu-dit « La Mercerais »

Commune : SAINT-AUBIN-DE-TERREGATE (50)

Position : 48°34'57"N / 001°17'36" W

Dimensions des plateformes:

a) Terrain 1 : herbage de plus de 124 mètres par 95 mètres et d'une déclivité inférieure à 10%

b) Terrain 2 : herbage de plus de 95 mètres par 55 mètres et d'une déclivité inférieure à 10%

Ces deux terrains, faisant partie de la même parcelle ZL08, sont séparés par une haie.

Dégagements aéronautiques : tronc de cône centré sur la plateforme, de 60% de pente, ayant un rayon de 150 mètres au point le plus haut jusqu'à une hauteur de 75 mètres, et de 25 mètres à la base.

Altitude : 147 mètres

Gestionnaire: Monsieur André GARNIER
1, Le Val
50240 SAINT LAURENT DE TERREGATE

Espace aérien : dans le SIV de RENNES de classe « G »

Nature des activités : baptêmes de l'air en montgolfière

Article 3 : Cette plate-forme réservée à l'usage exclusif des aérostats non dirigeables utilisés par le créateur, pourra être exploitée dans les conditions fixées par la réglementation de la circulation aérienne.

Article 4 : Les agents chargés du contrôle de la plate-forme ainsi que tous les agents appartenant aux services de contrôle des frontières, les agents des douanes et les agents de la force publique auront libre accès à tout moment sur la plate-forme et sur ses dépendances. Toutes facilités leur seront réservées pour l'accomplissement de leurs tâches.

Article 5 : Les conditions d'exploitation des ballons utilisés seront conformes à celles qui ont été définies dans le manuel d'utilisation approuvé par la Direction Générale de l'Aviation Civile, ainsi qu'à celles figurant dans le document de navigabilité lié à ces aéronefs.

Article 6 : **AMENAGEMENTS A REALISER**

La plate-forme sera équipée d'un moyen amovible indiquant le vent en surface.

Article 7 : **CONSIGNES PARTICULIERES**

Toute création d'obstacle(s), dans les dégagements aéronautiques, devra être signalée par le pétitionnaire à la Délégation Régionale de l'Aviation Civile Basse et Haute Normandie, et pourra remettre en cause l'utilisation de la plate-forme.

Article 8 : Sauf pour les opérations liées au décollage ou à l'atterrissage, le survol à basse hauteur des routes avoisinantes, habitations, même isolées, agglomérations et rassemblements de biens et de personnes est interdit.

Article 9 : Pour chaque vol, le pilote devra être en possession des brevets et licences en règle, ainsi que des documents de bord à jour (entre autres, certificat d'immatriculation et de navigabilité).

Article 10 : **RESTRICTION DANS L'ESPACE AERIEN ENVIRONNANT**

La pénétration dans la zone R12 du Mont-Saint-Michel est interdite sans autorisation.

Article 11 : **CONSIGNES LIEES A L'UTILISATION**

Les montgolfières utilisées ne devront pas avoir une longueur hors tout supérieure à 25 mètres.

Un service d'ordre devra être mis en place pour empêcher tout envahissement de spectateurs de l'aire de décollage pendant les phases d'installation, de gonflage et décollage de la montgolfière.

Article 12 : **INTERDICTIONS**

L'utilisation de cette plate-forme est interdite :

- de nuit (nuit aéronautique : à (LS -30' à CS +30'),
- lorsque les conditions météo seront inférieures aux conditions VMC relatives aux espaces aériens traversés.

En outre, la plate-forme étant située à proximité des zones d'entraînement LF-R 149 F « MAYENNE », LF-R 149G « PERCHE » et « SELUNE » du réseau très basse altitude Défense, les utilisateurs devront en respecter strictement les statuts. Les caractéristiques de ces zones sont annexées au présent arrêté.

Article 13 : Cet arrêté pourra être ultérieurement modifié ou abrogé si une restructuration de l'espace aérien venait à le justifier.

Article 14 : Tout incident ou tout accident sera porté sans délai à la connaissance de la Délégation Régionale de l'Aviation Civile de Basse et Haute Normandie (Tel : 02.35.54.64.80 au Havre) et de la Direction Zonale de la Police aux Frontières (brigade de police aéronautique - Tel : 02.99.35.30.10 à RENNES).

Article 15 : Le présent arrêté peut faire l'objet d'un recours gracieux ou d'un recours hiérarchique. Il peut également faire l'objet d'un recours contentieux devant le Tribunal Administratif de CAEN, juridiction territorialement compétente (3, rue Arthur Leduc – BP 25086 – 14050 CAEN cedex 4), **soit dans le délai de deux mois à compter de la présente décision, soit dans les deux mois suivant le rejet du recours gracieux ou du recours contentieux.**

Article 16 : Le Secrétaire Général de la préfecture, le Maire de ST-AUBIN-DE-TERREGATE, le Délégué Régional de l'Aviation Civile Basse et Haute-Normandie, le Directeur Zonal de la Brigade de Police Aéronautique de RENNES, le Colonel commandant la Zone Aérienne de Défense Nord, le Colonel commandant le Groupement Départemental de Gendarmerie, le Directeur Régional des Douanes sont chargés, chacun en ce qui le concerne, de l'exécution du présent arrêté.

SAINT-LO, le 4 juillet 2013

Le Préfet,
Pour le Préfet
Le Secrétaire Général

Christophe MAROT

ANNEXE I

à la lettre n° /CDAOA/ZAD Nord 10.542/DCA EA/SCA du

CARACTERISTIQUES DE LA ZONE
Secteur SELUNE

MIL AIP France -En route 5.2-16 du 13 décembre 2012

1 – Limites (1) **:**

- Supérieure : 500 pieds ASFC
- Inférieure : SFC

2 – Horaires d'activation (heures locales) (1) :

Sauf jours fériés :

- du lundi et vendredi : HOR HIV : 0700/1630 UTC – HOR ETE : 0600/1530 UTC

3 – Nature de la restriction :

- Entraînement très basse altitude à vue des ACFT de l'aéronautique navale.
- Les équipages appliquent la règle « Voir et Eviter ».

4 – Connaissance de l'activité réelle par :

- Gestionnaire PC OPS de Landivisiau : 02 98 24 20 21

5 – Conditions de pénétration :

- Des créneaux peuvent être réservés au profit des ACFT de l'Armée de l'Air après coordination avec la base aéronavale de Landivisiau.
- Le survol des agglomérations est interdit à moins de 2 km des limites latérales des zones urbanisées.

ANNEXE II

à la lettre n° /CDAOA/ZAD Nord 10.542/DCA EA/SCA du

CARACTERISTIQUES DE LA ZONE
LF-R 149 F – MAYENNE

AIP France - En route 5.1.35 du 18 Octobre 2012

1 – Limites (1) :

- Supérieure : 1800ft ASFC
- Inférieure : 800ft ASFC

2 – Horaires d'activation (heures locales) (1) :

- Sauf jours fériés
- Le lundi, mercredi, vendredi : 08h00 - 10h00
- Le mardi et jeudi : 08h00 – 10h00 et CS – 23h59
- HIV : +1h

3 – Nature de la restriction :

- Entraînement très grande vitesse, très basse altitude
- Le pilote n'assure pas la prévention des collisions

4 – Connaissance de l'activité réelle par :

- Internet : www.sia.aviation-civile.gouv.fr (rubrique NOTAM – AZBA du jour)
- Tél vert : 0800 24 54 66
- APP RENNES
- Altitude maxi du tronçon : 2700ft AMSL

5 – Conditions de pénétration :

- Contournement obligatoire pendant les créneaux d'activation.

(1) Valeurs susceptibles de modification – se référer à la réglementation en vigueur (AIP France).

FL : Niveau de vol
ASFC : Au-dessus de la surface
AMSL : Au-dessus du niveau moyen de la mer ;
CIV : Centre d'informations en vol

ANNEXE III

à la lettre n° /CDAOA/ZAD Nord 10.542/DCA EA/SCA du

CARACTERISTIQUES DE LA ZONE
LF-R 149 G – PERCHE

AIP France - En route 5.1.35 du 18 octobre 2012

1 – Limites (1) :

- Supérieure : 1800ft ASFC
- Inférieure : 800ft ASFC

2 – Horaires d'activation (heures locales) (1) :

- Sauf jours fériés
- Le lundi, mercredi, vendredi : 08h00 - 10h00
- Le mardi et jeudi : 08h00 – 10h00 et CS – 23h59
- HIV : +1h

3 – Nature de la restriction :

- Entraînement très grande vitesse, très basse altitude
- Le pilote n'assure pas la prévention des collisions

4 – Connaissance de l'activité réelle par :

- Internet : www.sia.aviation-civile.gouv.fr (rubrique NOTAM – AZBA du jour)
- Tél vert : 0800 24 54 66
- CIV BREST et PARIS
- APP EVREUX, RENNES
- Altitude maxi du tronçon : 3000ft AMSL

5 – Conditions de pénétration :

- Contournement obligatoire pendant les créneaux d'activation.

(1) Valeurs susceptibles de modification – se référer à la réglementation en vigueur (AIP France).

FL : Niveau de vol
ASFC : Au-dessus de la surface
AMSL : Au-dessus du niveau moyen de la mer ;
CIV : Centre d'informations en vol

Destinataire :

- M. Ludovic LEFRAS, gérant de la SARL EVENEMEN'CIEL ENTRE TERRE ET CIEL

Copie transmise à :

- M. le Maire de ST-AUBIN-DE-TERREGATE

- M. le Délégué Régional à l'Aviation Civile de Basse et Haute Normandie

- M. le Directeur Zonal de la Police aux Frontières
  Zone de Défense Ouest

- M. le Colonel commandant du Groupement de Gendarmerie de la Manche

- M. le Colonel commandant la Zone Aérienne de Défense Nord

- M. le Directeur Régional des Douanes et Droits Indirects de Basse-Normandie

Département :
MANCHE

Commune :
SAINT-AUBIN-DE-TERREGATTE

Section : ZL
Feuille : 000 ZL 01

Échelle d'origine : 1/2000
Échelle d'édition : 1/2000

Date d'édition : 01/07/2012
(fuseau horaire de Paris)

Coordonnées en projection : RGF93CC49
©2011 Ministère du budget, des comptes publics, de la fonction publique et de la réforme de l'Etat

DIRECTION GÉNÉRALE DES FINANCES PUBLIQUES

EXTRAIT DU PLAN CADASTRAL INFORMATISÉ

Le plan visualisé sur cet extrait est géré par le centre des impôts foncier suivant :
AVRANCHES
7 RUE LOUIS MILLET 50300
50300 AVRANCHES
tél. 02.33.89.10.00 -fax 02.33.89.10.15
cdif.avranches@dgfip.finances.gouv.fr

Cet extrait de plan vous est délivré par :

cadastre.gouv.fr

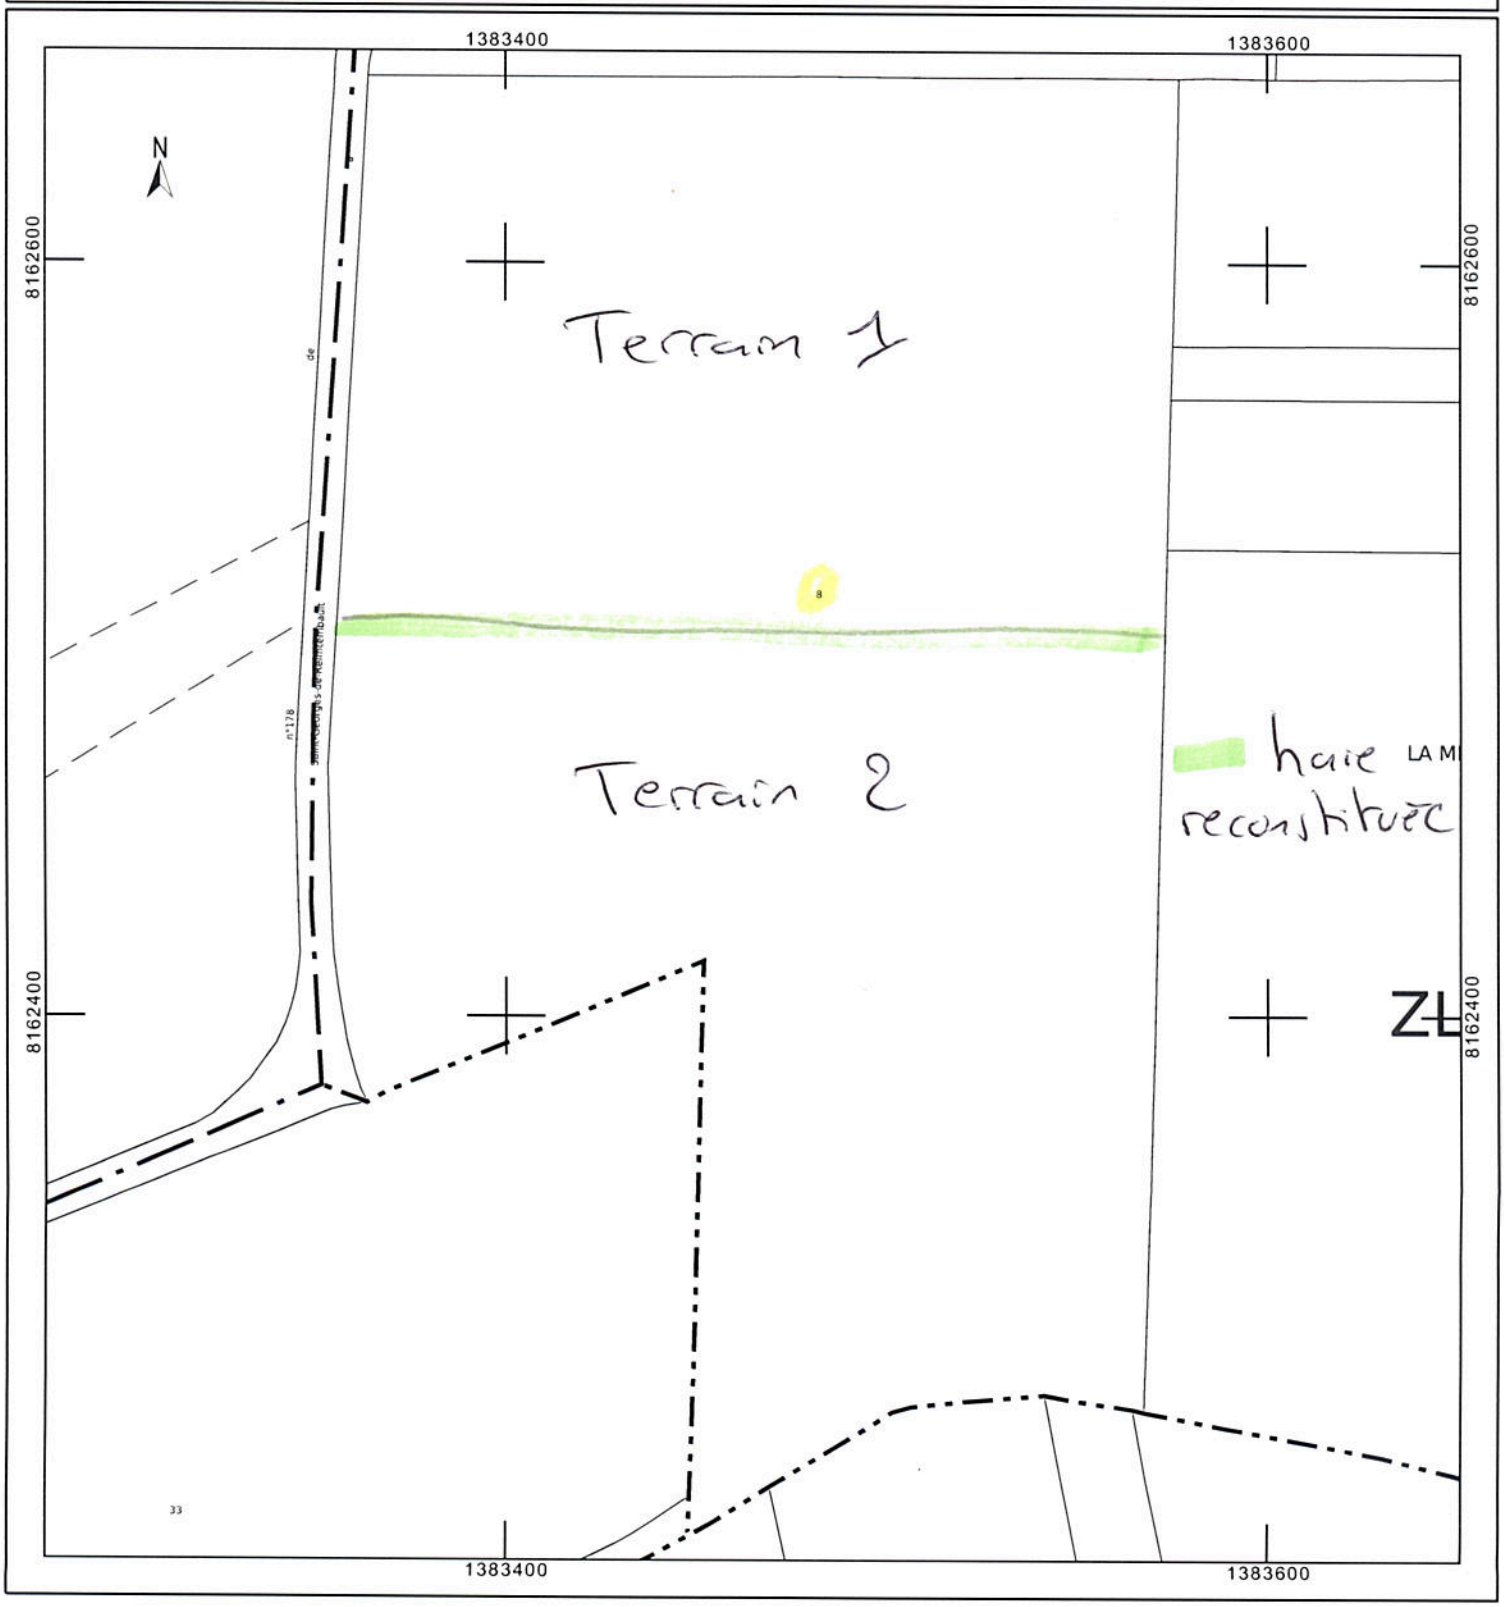

St Aubin de Terregate - Plate forme de la Mercerais 1 et 2

Le champs est une seul et même parcelle à l'origine, l'exploitant agricole a crée une haie à l'intérieur de cette parcelle créant 2 parcelles soir terrain 1 et terrain 2

Voir vue aérienne ci dessous

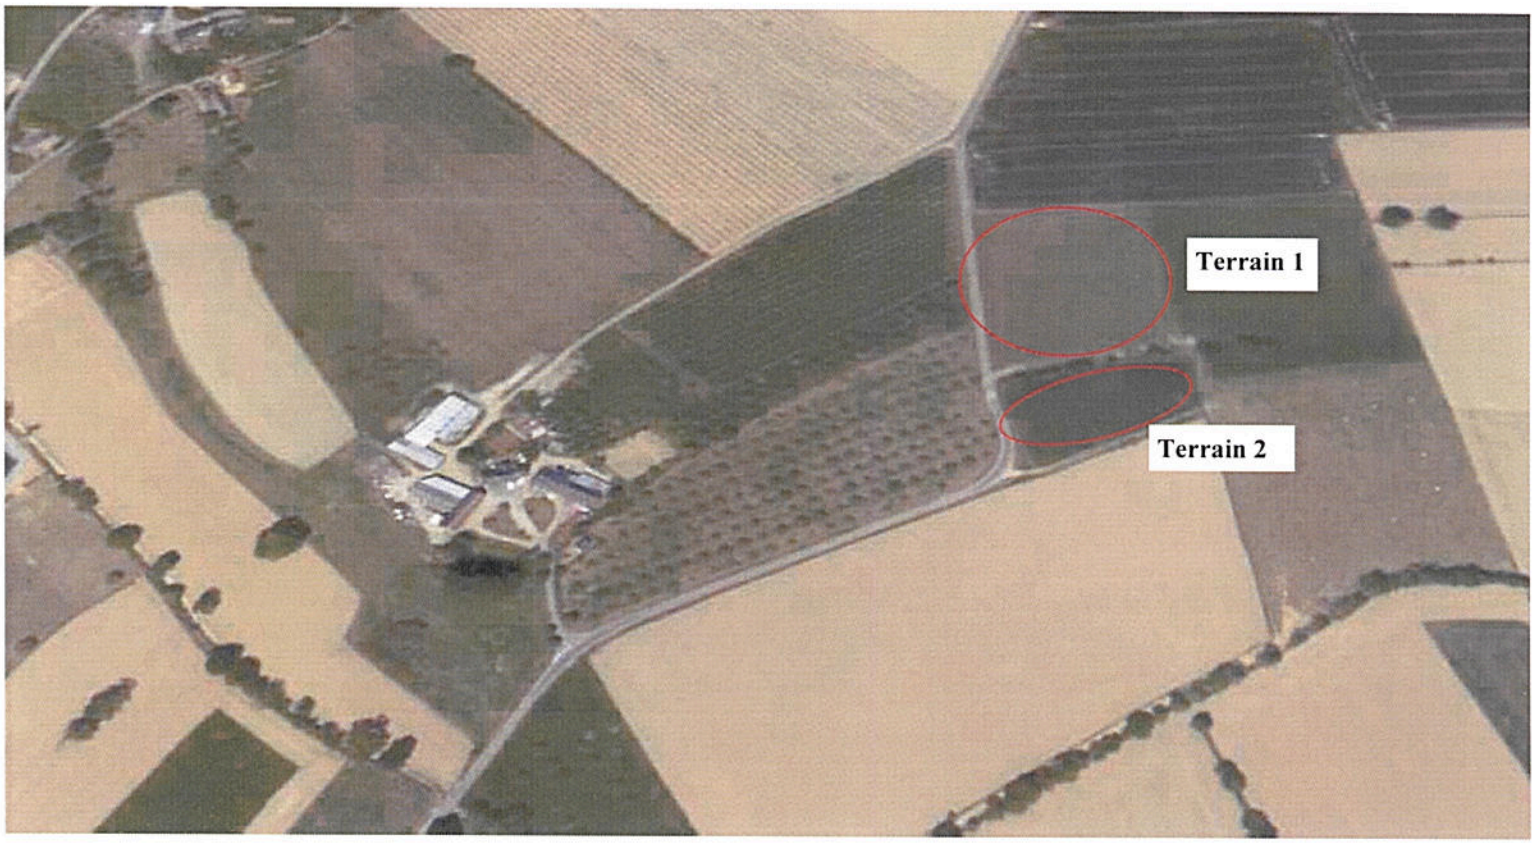

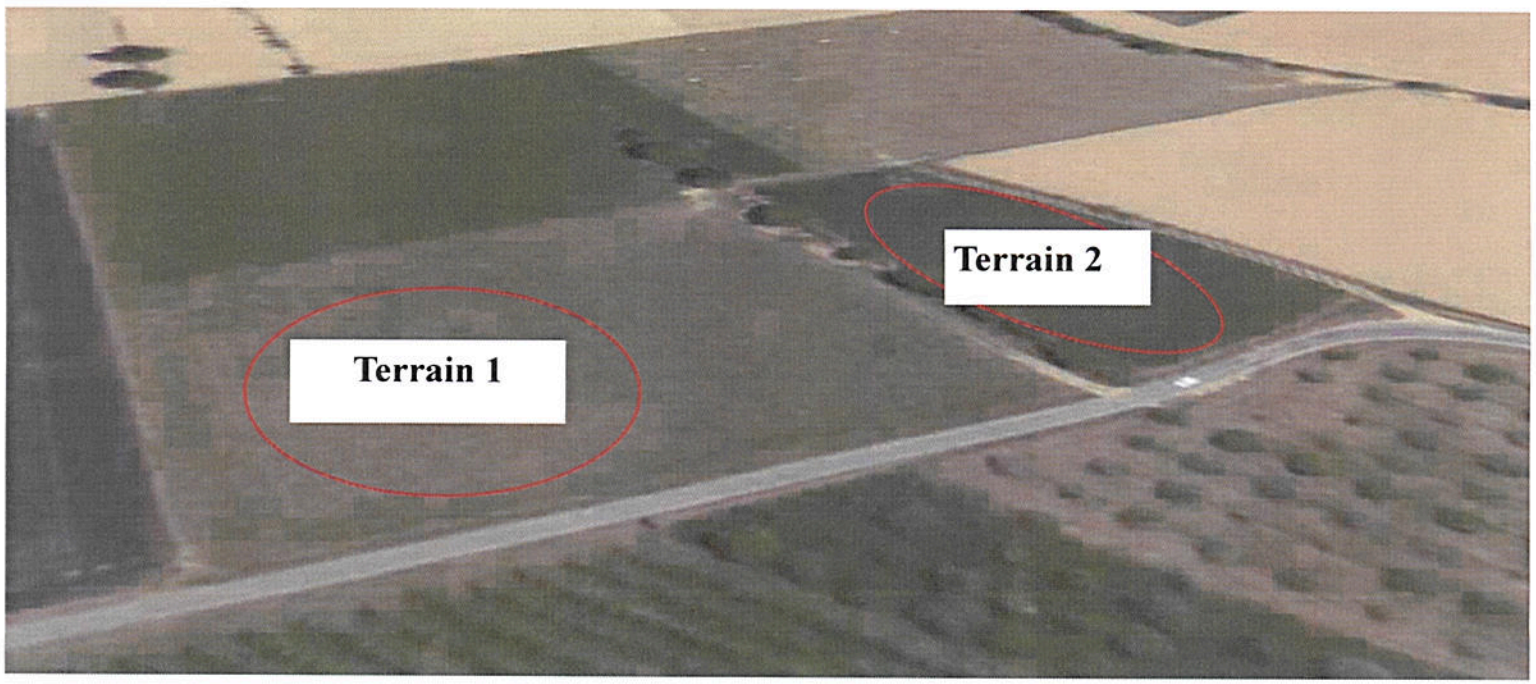

géoportail

Mercerais St Aubin de T

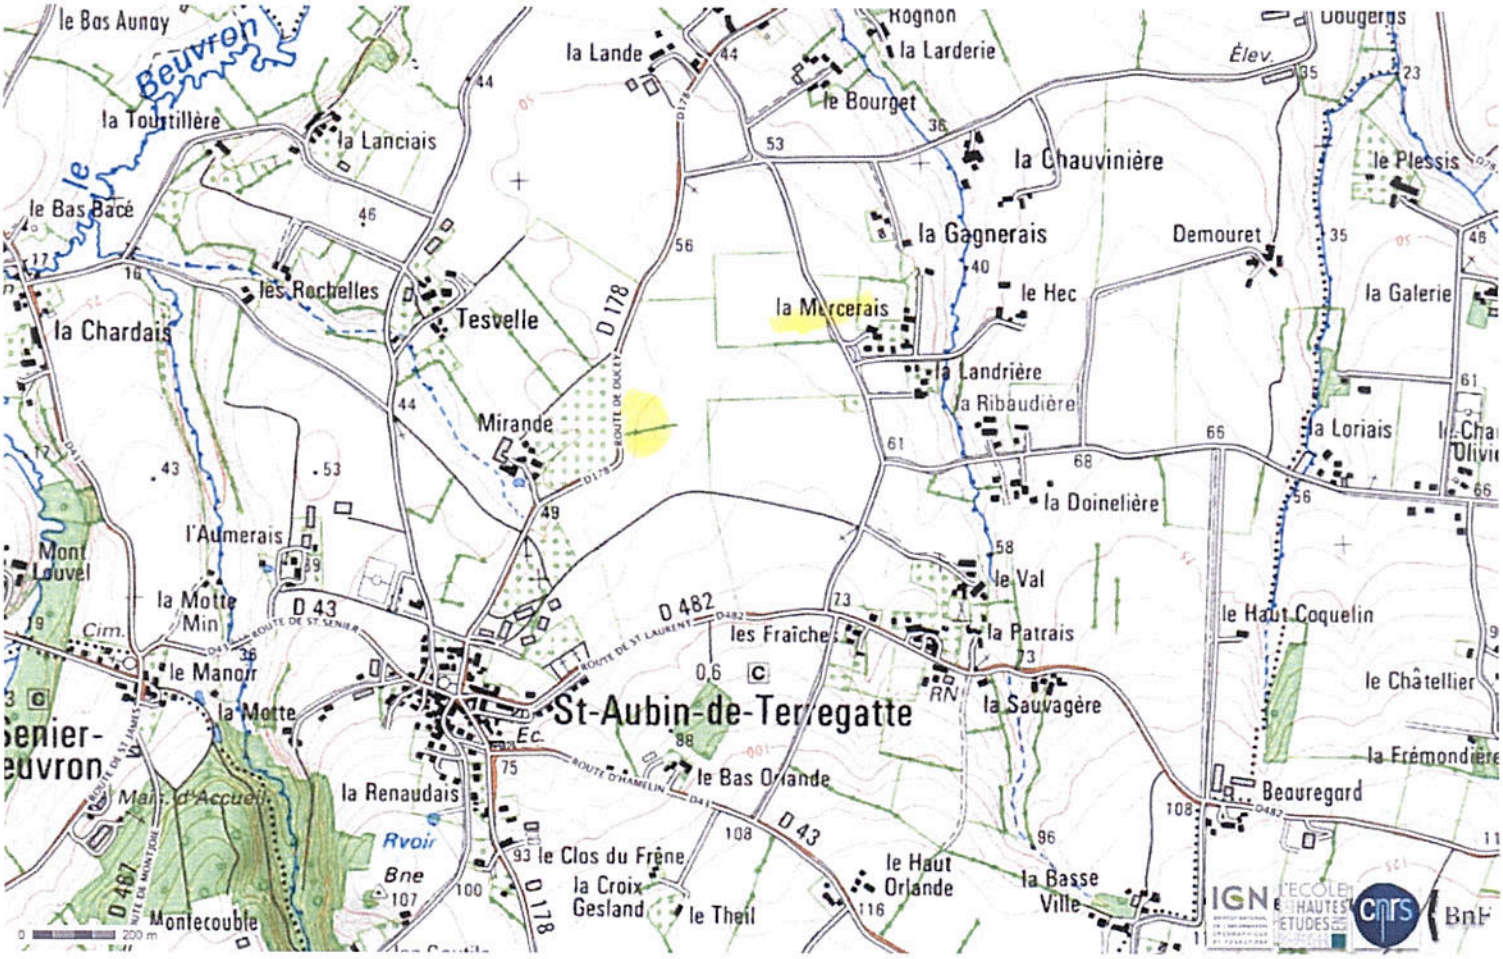

© IGN 2012 – www.geoportail.gouv.fr/mentions-legales

Longitude : 1° 17' 22.9" W
Latitude : 48° 34' 50.6" N